

|  |       |            |
|--|-------|------------|
| T 5:79 OCH TS 2:4 TILLKOM                    | B.L   | 2019-10-14 |
| T 5:77 OCH T 5:78 TILLKOM, KLIVEN FRÅN TS:29 | B.L   | 2015-12-23 |
| TS 1:75 TILLKOM, STYCKAD FRÅN TS 1:63        | B.L   | 2015-09-01 |
| TS 1:73 OCH TS 1:74 TILLKOM, STY. FRÅN TS1:7 | B.L   | 2015-08-01 |
| ÄNDRING                                      | SIGN. | DATUM      |


0m 200m



# TORPA SKOGS TOMTOMRÅDE

## VÄGAR ETAPP 1


2022-01-04. B.L.

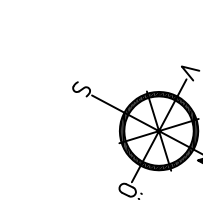

**FÖRKLARINGAR**

- ⊙ PUMPHUS EL
- ⊕ PUMP HAND
- ⊖ SANDLÅDA
- △ GEMENSAM POSTLÅDA

TS 1:14 = TORPA SKOG 1:XX (NORR OM HYTTAVÄGEN)  
T 5:46 = TORPA 5:XX (SÖDER OM HYTTAVÄGEN)  
22 VÄGNUMMER

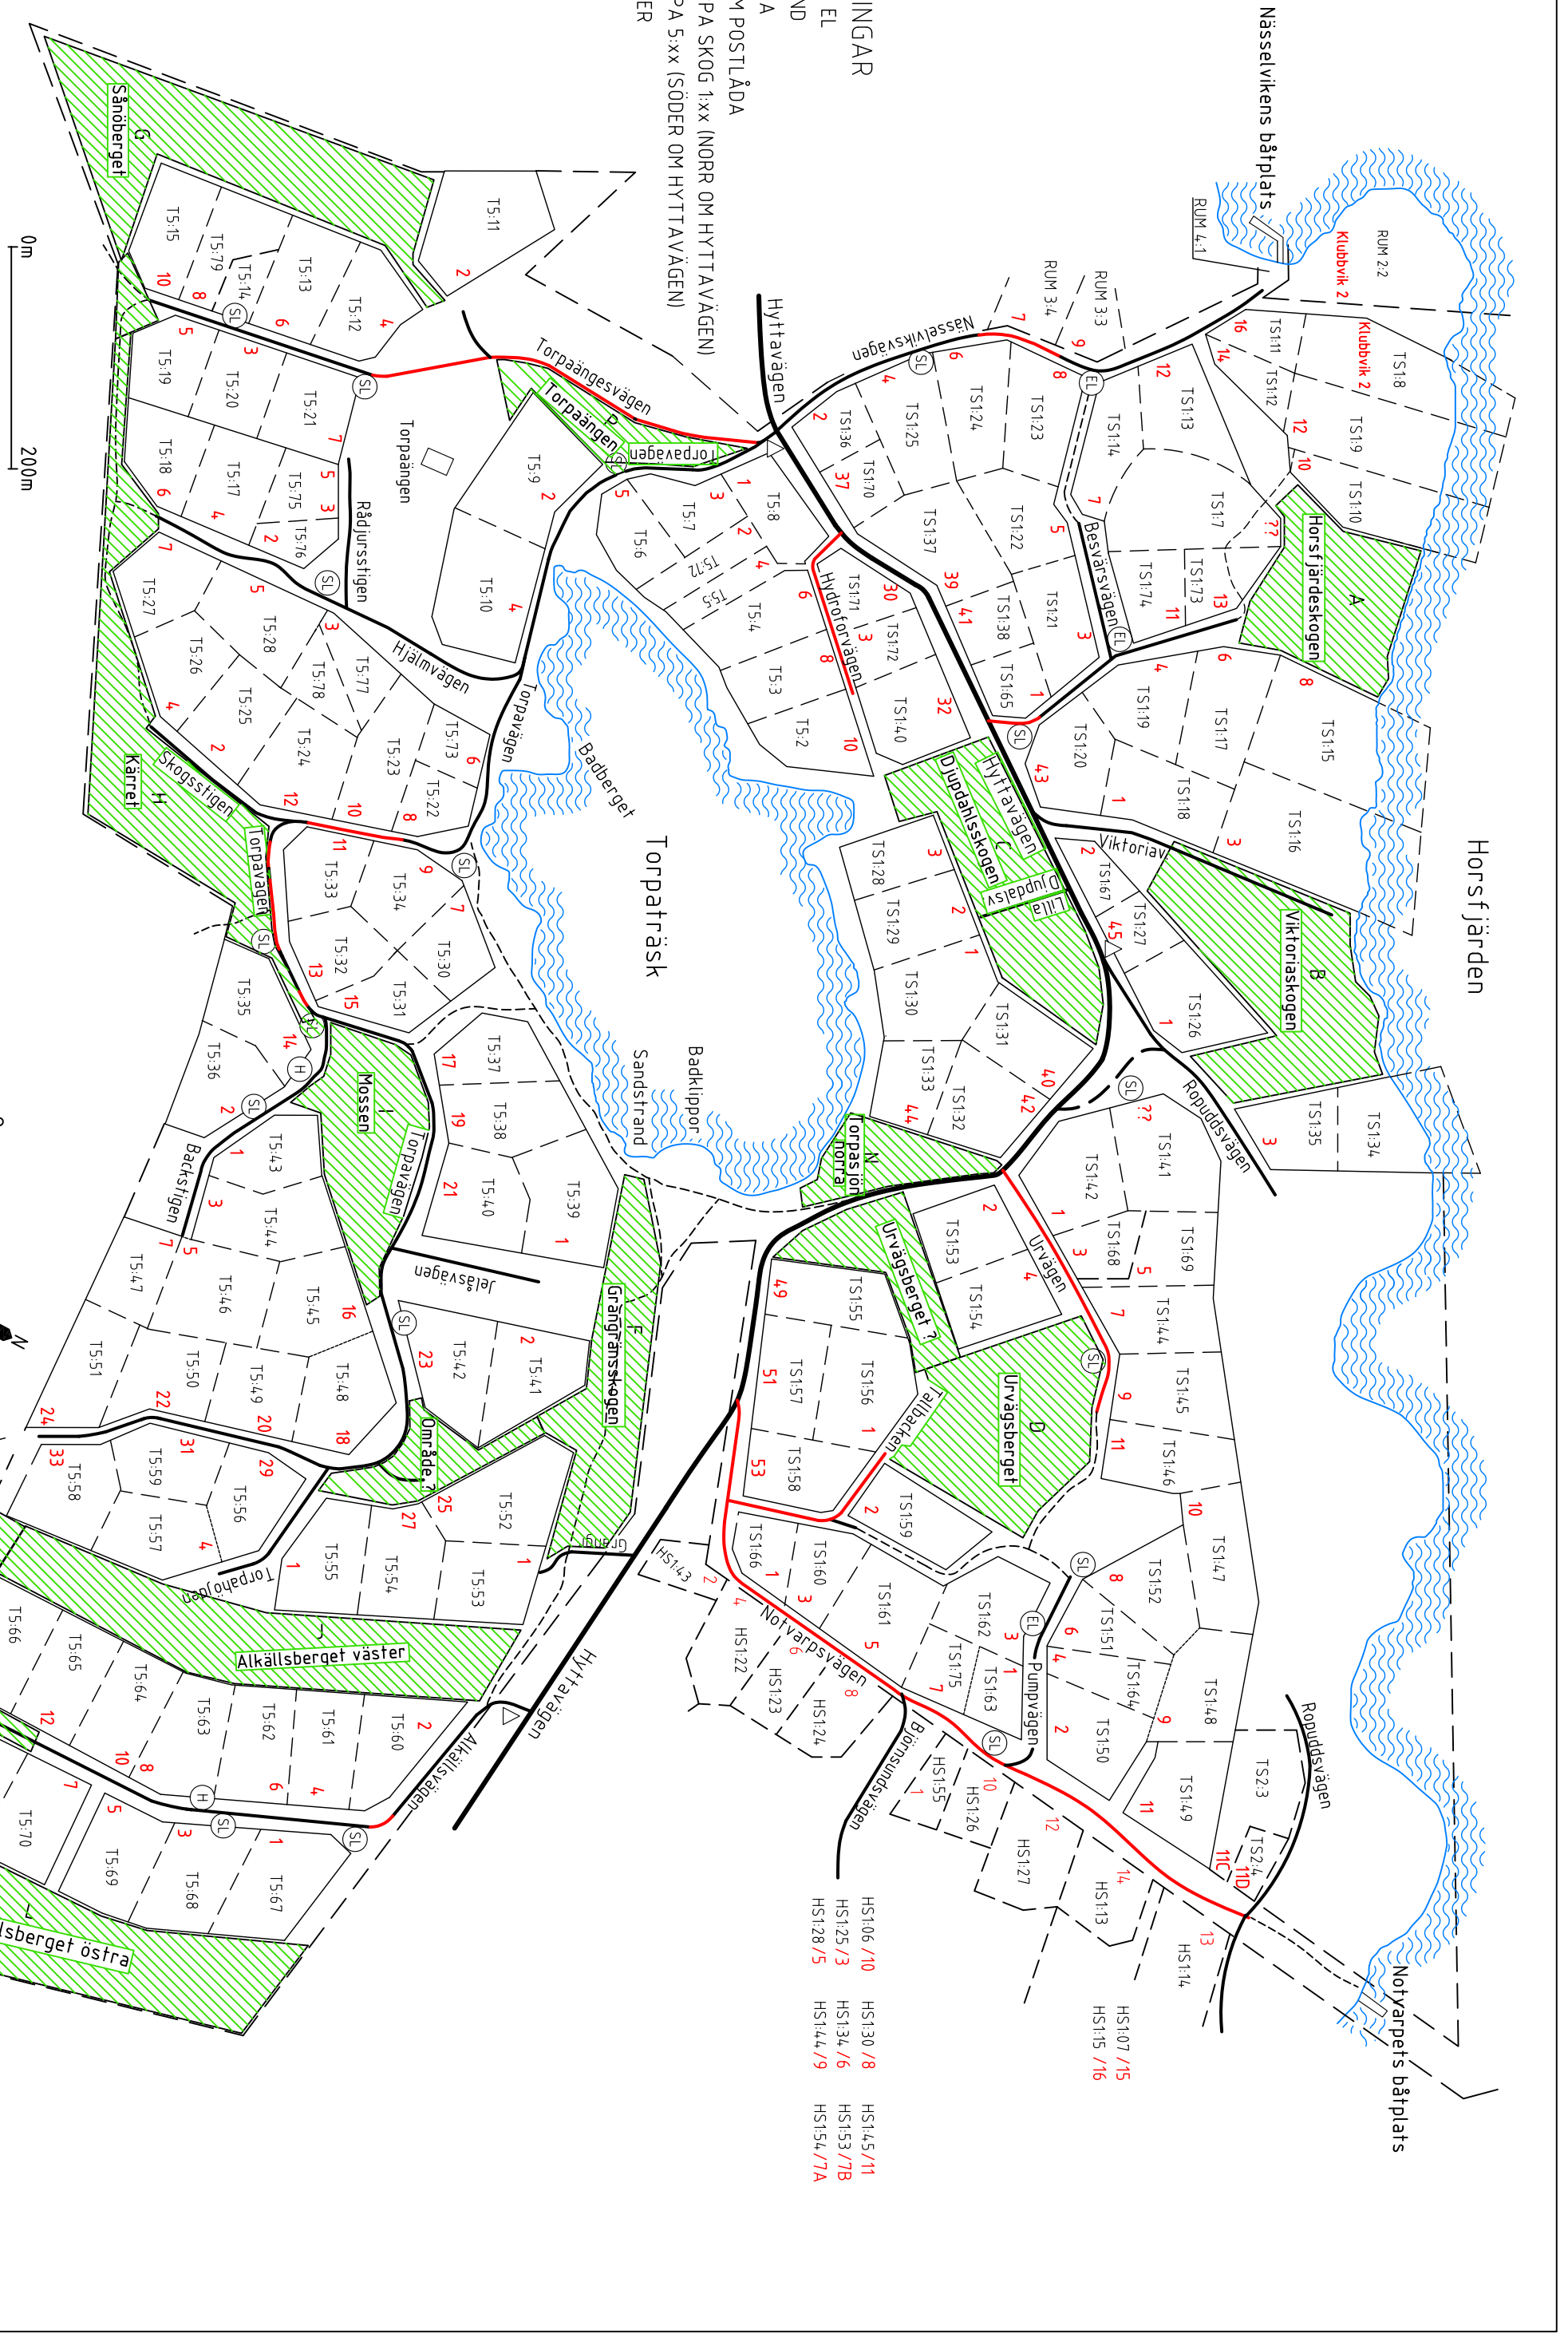

|            |           |            |
|------------|-----------|------------|
| HS1:06 /10 | HS1:30 /8 | HS1:45 /11 |
| HS1:25 /3  | HS1:34 /6 | HS1:53 /7B |
| HS1:28 /5  | HS1:44 /9 | HS1:54 /7A |